

ΕΦΗΜΕΡΙΣ ΤΗΣ ΚΥΒΕΡΝΗΣΕΩΣ
ΤΗΣ ΕΛΛΗΝΙΚΗΣ ΔΗΜΟΚΡΑΤΙΑΣ

ΑΘΗΝΑ 25 ΙΟΥΛΙΟΥ 1983 | ΤΕΥΧΟΣ ΤΕΤΑΡΤΟ | ΑΡΙΘΜΟΣ ΦΥΛΛΟΥ 328

ΠΕΡΙΕΧΟΜΕΝΑ

ΠΟΛΕΟΔΟΜΙΑ

ΔΙΑΤΑΓΜΑΤΑ

(1)

Αναστολή οικοδομικών εργασιών στις περιοχές Λαγανά, Καλαμάκι, Σεκάνια, Δάφνη, Γέραμα και σησί Μαραθωνήσι της Νήσου Ζακύνθου.

Ο ΠΡΟΕΔΡΟΣ ΤΗΣ ΕΛΛΗΝΙΚΗΣ ΔΗΜΟΚΡΑΤΙΑΣ

Έχοντας υπόψει :

1. Τις διατάξεις του από 17.7.1923 Ν. Δ/τος «περί σχεδίων πόλεων κ.λπ.», όπως μεταγενέστερα τροποποιήθηκαν και συμπληρώθηκαν και ειδικότερα τα άρθρα 8 και 85Α.

2. Τις διατάξεις του Ν. 1032/1980 «περί συστάσεως Υπουργείου Χωροταξίας, Οικισμού και Περιβάλλοντος» (ΦΕΚ 57/Α) και ειδικότερα τα άρθρα 2, 3 και 7.

3. Την υπ' αριθ. 298/1983 γνωμοδότηση του Συμβουλίου της Επικρατείας, με πρόταση του Υπουργού Χωροταξίας, Οικισμού και Περιβάλλοντος, αποφασίζουμε :

Άρθρο 1.

Απαγορεύονται για έξη (6) μήνες οι οικοδομικές εργασίες και η χορήγηση οικοδομικών αδειών στις περιοχές Λαγανά, Καλαμάκι, Σεκάνια, Δάφνη , Γέρακα και νησί Μαραθωνήσι της Νήσου Ζακύνθου στις οποίες είχε επιβληθεί αναστολή, α) με την υ'π αριθ. 5326/518/8.3.1982 απόφαση του Υπουργού Χωροταξίας, Οικισμού και Περιβάλλοντος «αναστολή χορήγησης οικοδομικών αδειών και εκτέλεσης οικοδομικών εργασιών στις περιοχές Γέρακας, Καλαμάκι, Σεκάνια, Δάφνη και Μαραθωνήσι της νήσου Ζακύνθου» (ΦΕΚ 203/Δ/8.4.1982) και β) με το από 16.9. 1982 Π. Δ/γμα «Αναστολή οικοδομικών εργασιών στις περιοχές Λαγανά, Καλαμάκι, Σεκάνια, Δάφνη, Γέρακα και νησί Μαραθωνήσι της Νήσου Ζακύνθου» (ΦΕΚ 520/ Δ/25.10.1982), όπως φαίνεται με διακεκομένημ κυανή γραμμή στα δύο (2) σχετικά πρωτότυπα διαγράμματα σε κλίμακα 1 : 20.000, που έχουν θεωρηθεί από τον Προϊστάμενο της Διεύθυνσης Πολεοδομικών Εφαρμογών με την υπ' αριθ. Γ. 31727/1983 πράξη του και που συνοπτικά τους αντίτυπα δημοσιεύονται με το παρόν Διάταγμα.

Άρθρο 2.

Η ισχύς του παρόντος Διατάγματος αρχίζει από τη δημοσίευσή του στην Εφημερίδα της Κυβερνήσεως.

Στον Υπουργό Χωροταξίας, Οικισμού και Περιβάλλοντος, αναθέτουμε τη δημοσίευση και εκτέλεση του παρόντος Διατάγματος.

Αθήνα, 22 Ιουνίου 1983

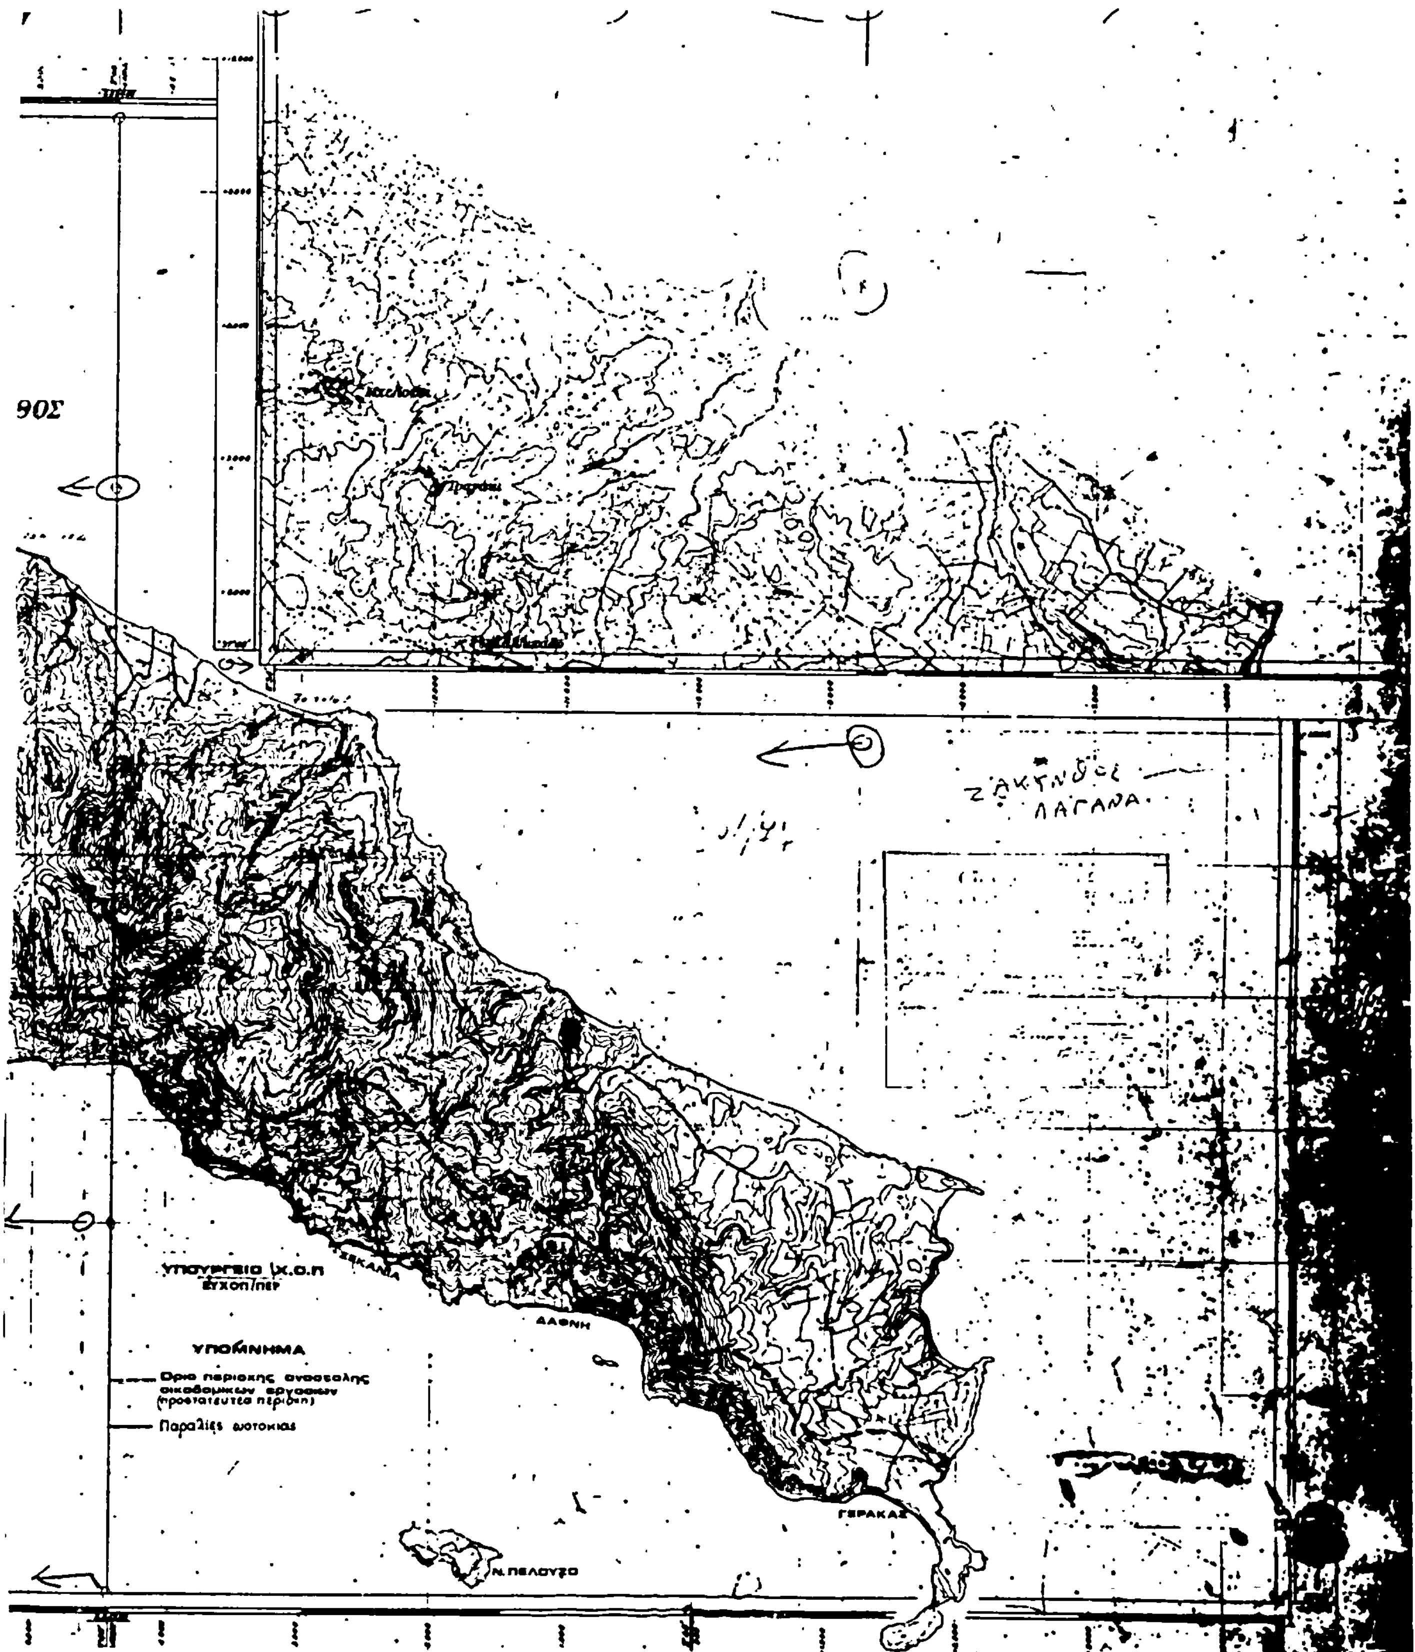
Ο ΠΡΟΕΔΡΟΣ ΤΗΣ ΔΗΜΟΚΡΑΤΙΑΣ

ΚΩΝΣΤΑΝΤΙΝΟΣ Γ. ΚΑΡΑΜΑΝΛΗΣ

Ο ΥΠΟΥΡΓΟΣ ΧΩΡΟΤΑΞΙΑΣ, ΟΙΚΙΣΜΟΥ ΚΑΙ ΠΕΡΙΒΑΛΛΟΝΤΟΣ

ΑΝΤΩΝΙΟΣ ΤΡΙΤΣΗΣ

ΖΑΚΥΝΘΟΣ
κλ. 1:20000

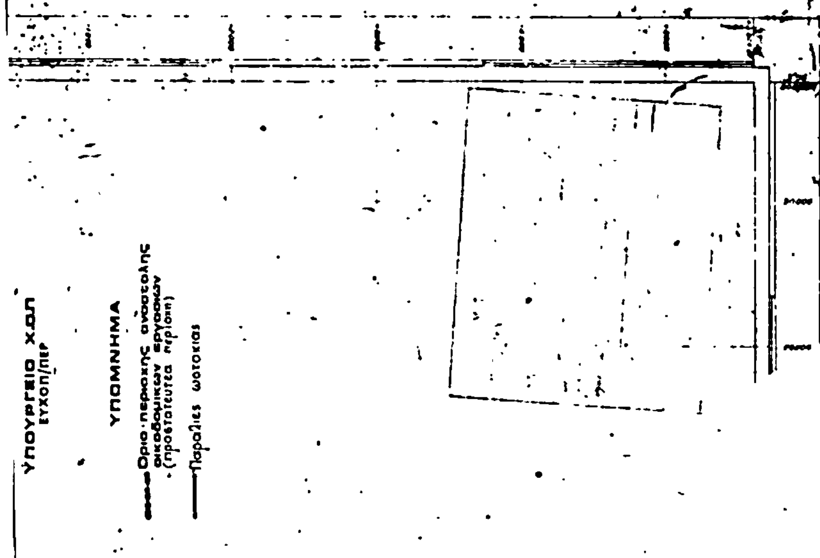

ΥΠΟΥΡΓΕΙΟ ΧΩΠ
ΕΥΧΟΠ/ΠΕΡ
ΥΠΟΜΝΗΜΑ
Όριο περιοχής αναστολής οικοδομικών εργασιών (προστατευτέα περιοχή)
Παραλίες ωοτοκίας
ΔΑΦΝΗ
ΓΕΡΑΚΑΣ
Ν. ΠΕΛΟΥΖΟ
ΖΑΚΥΝΘΟΣ
ΛΑΓΑΝΑ

ΖΑΚΥΝΘΟΣ -ΛΑΓΑΝΑ

κλ. 1:20.000



Ν. ΜΑΡΑΘΟΝΗΣΙ



ΥΠΟΥΡΓΕΙΟ

Γ.31727/83 Αναστολή οικοδομικών εργασιών στις περιοχές Λαγανά, Καλαμάκι, Σεκάνια, Δάφνη, Γέρακα και νησί Μαραθωνήσι της Νήσου Ζακύνθου

8 Ιουνίου 1983

Β. ΓΡΥΛΛΗ

ΥΠΟΥΡΓΕΙΟ
ΠΕΡΙΒΑΛΛΟΝΤΟΣ

ΑΠΟΦΑΣΕΙΣ

Αριθ. 39653/1482 (2)

Αναστολή οικοδομικών εργασιών και χορήγησης οικοδομικών αδειών στην εντός του εγκεκριμένου ρυμοτομικού σχεδίου περιοχή Αναπήρων και Θυμάτων Πολέμου Κορακοβούνι Χολαργού (Αττικής).

Ο ΥΠΟΥΡΓΟΣ ΧΩΡΟΤΑΞΙΑΣ, ΟΙΚΙΣΜΟΥ ΚΑΙ ΠΕΡΙΒΑΛΛΟΝΤΟΣ

Έχοντας υπόψη :

1. Τις διατάξεις του Ν. 1337/1983 «Επέκταση των πολεοδομικών σχεδίων, οικιστική ανάπτυξη και σχετικές ρυθμίσεις» (ΦΕΚ 33/Α) και ειδικότερα το άρθρο 4.

2. Την υπ' αριθ. 19658/841/14.4.1983 απόφαση του Υπουργού Χωροταξίας, Οικισμού και Περιβάλλοντος για την κίνηση της διαδικασίας του Γενικού Πολεοδομικού Σχεδίου του ηπειρωτικού τμήματος του Ν. Αττικής (ΦΕΚ 154/Δ), αποφασίζουμε :

1. Αναστέλλονται για έξη (6) μήνες οι κοιδομικές εργασίες και η χορήγηση οικοδομικών αδειών στην εντός του εγκεκριμένου ρυμοτομικού σχεδίου περιοχή Αναπήρων και Θυμάτων Πολέμου (Κορακοβούνι) Χολαργού (Αττικής), όπως η περιοχή αυτή φαίνεται να περικλείεται με γαλάζια γραμμή στο σχετικό πρωτότυπο διάγραμμα σε κλίμακα 1 : 5000 που θεωρήθηκε από τον Προϊστάμενο της Διεύθυνσης Πολεοδομικών Εφαρμογών με την υπ' αριθ. Γ. 39653/1983 πράξη του και που συνοπτικό του αντίτυπο δημοσιεύεται με την παρούσα απόφαση.

2. Εξαιρούνται της παρούσας αναστολής οι οικοδομές στις οποίες βάσει νομίμου αδείας έχουν ολοκληρωθεί οι εργασίες κατασκευής του φέροντος οργανισμού.

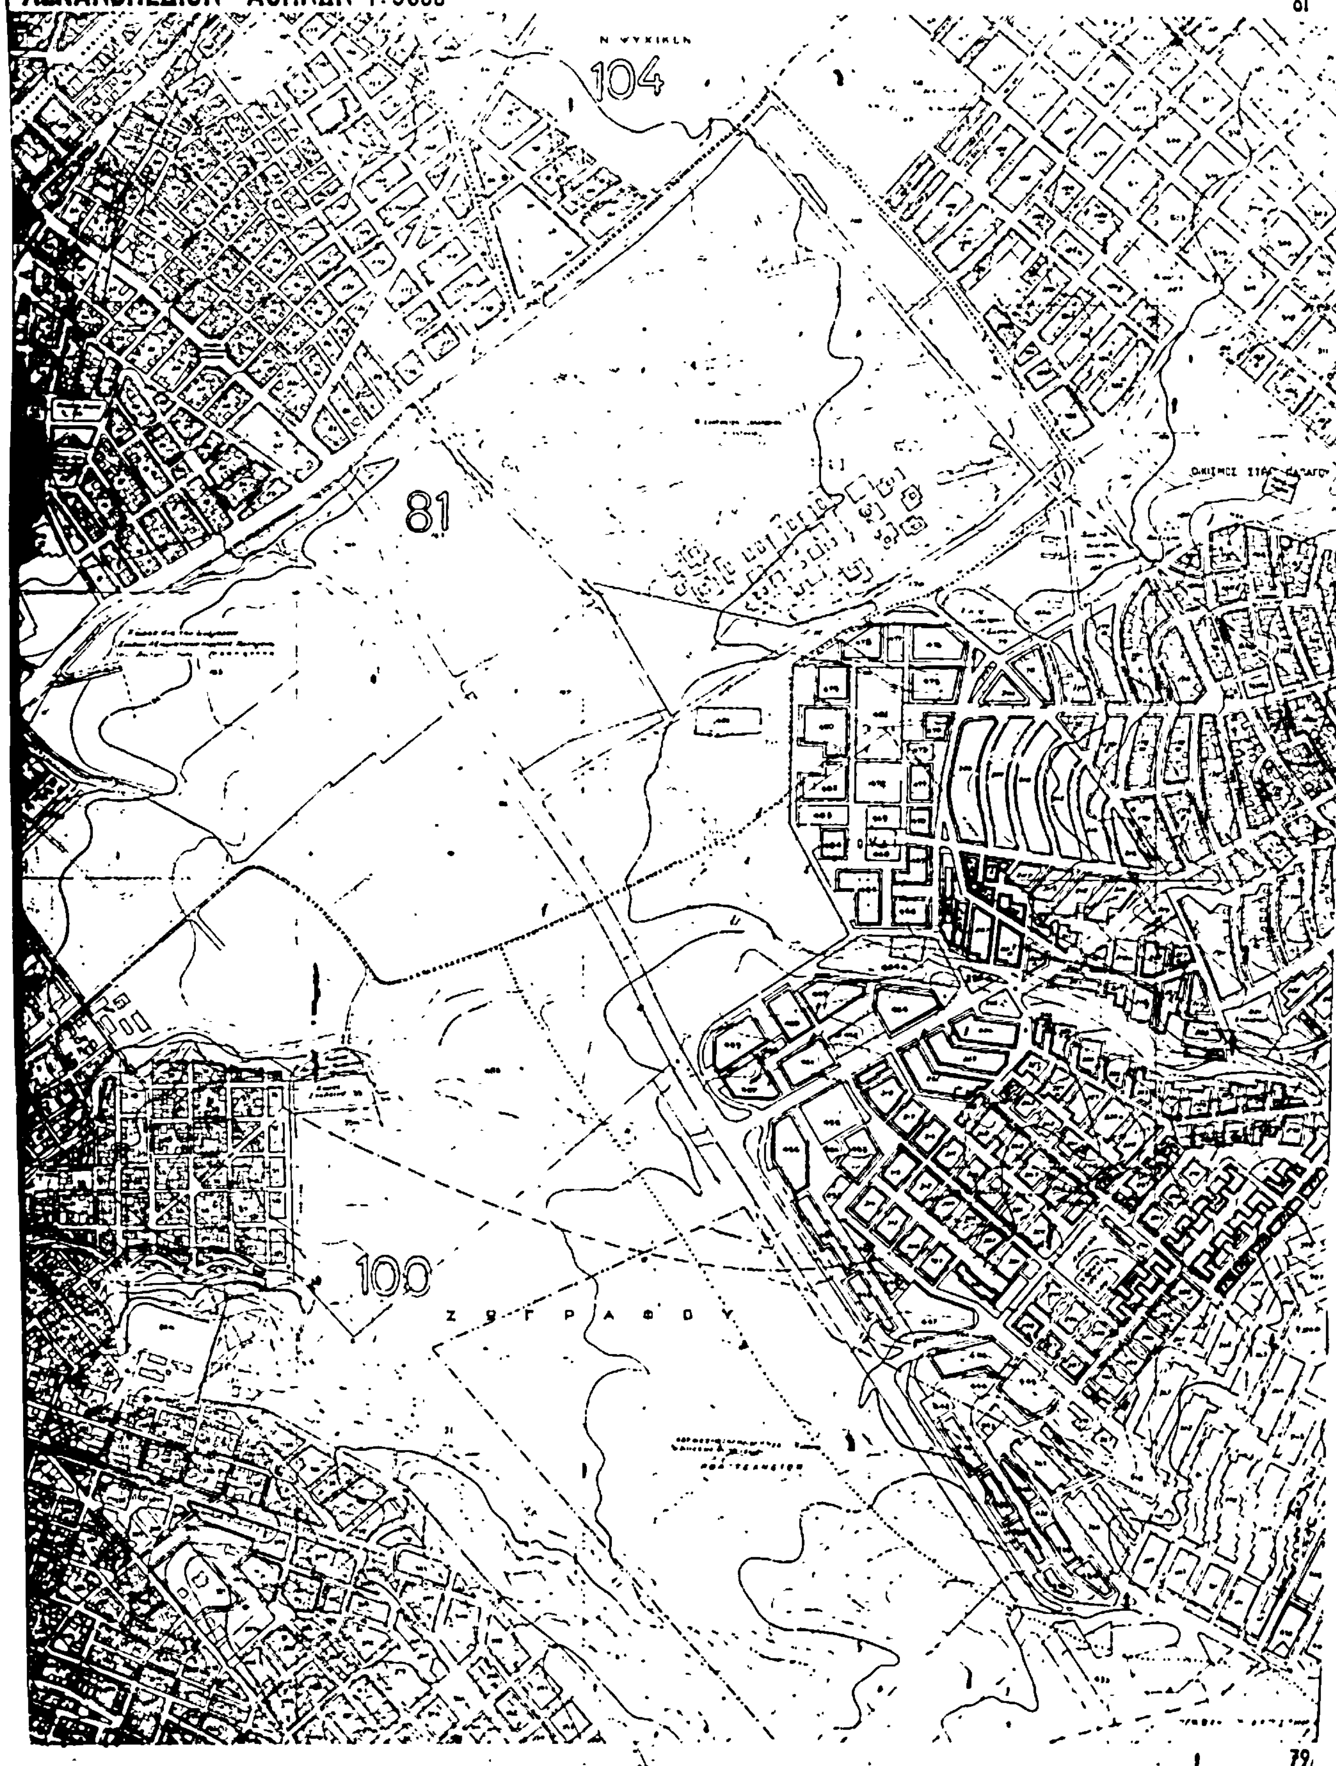
3. Η ισχύς της παρούσας απόφασης αρχίζει από τη δημοσίευσή της στην Εφημερίδα της Κυβερνήσεως.

Η απόφαση αυτή να δημοσιευθεί στην Εφημερίδα της Κυβερνήσεως.

Αθήνα, 28 Ιουνίου 1983

Ο ΥΠΟΥΡΓΟΣ

ΑΝΤΩΝΙΟΣ ΤΡΙΤΣΗΣ


ΛΕΚΑΝΟΠΕΔΙΟΝ - ΑΘΗΝΩΝ 1:5000
61
104
81
100
Ζ Ω Γ Ρ Α Φ Ο Υ
79

Γ 39653/83

28 Ιουνίου